

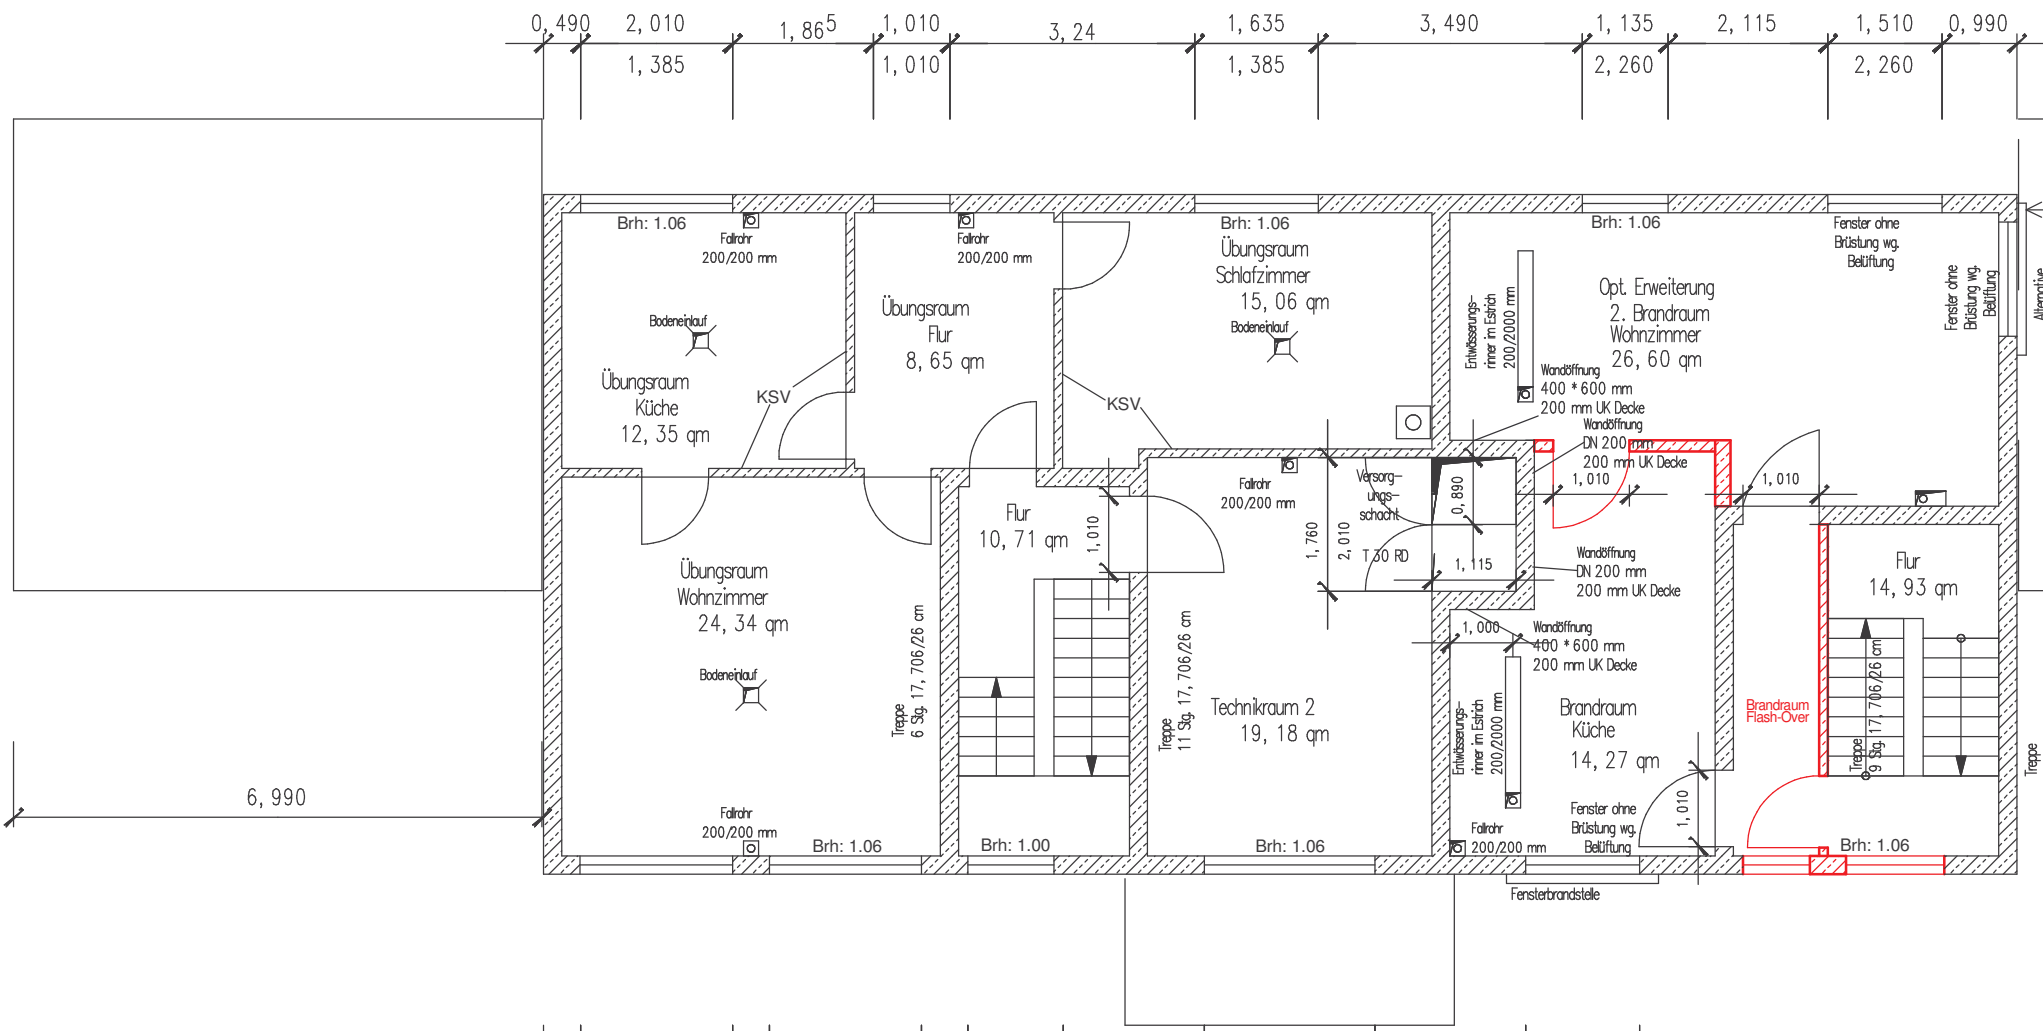
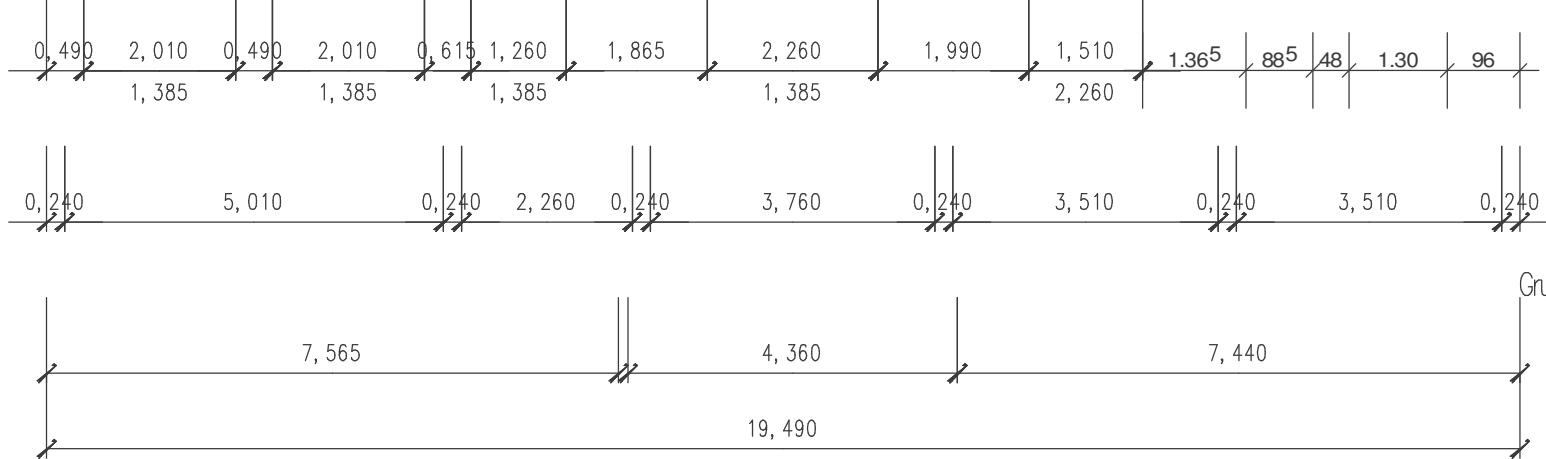


Aussenwandaufbau:  
Stahlbetonwand nach Statik

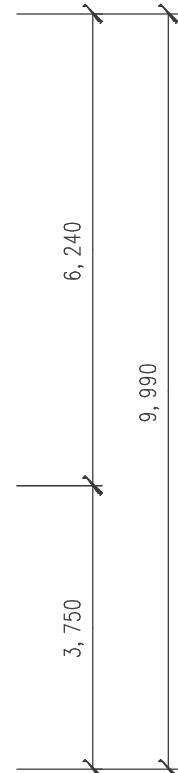


Alle Innentüren haben eine Höhe von  
2,135 m (fertigmas).  
Die generale Türbreite beträgt 0,885 m.  
Abweichende Türen sind vermerkt.

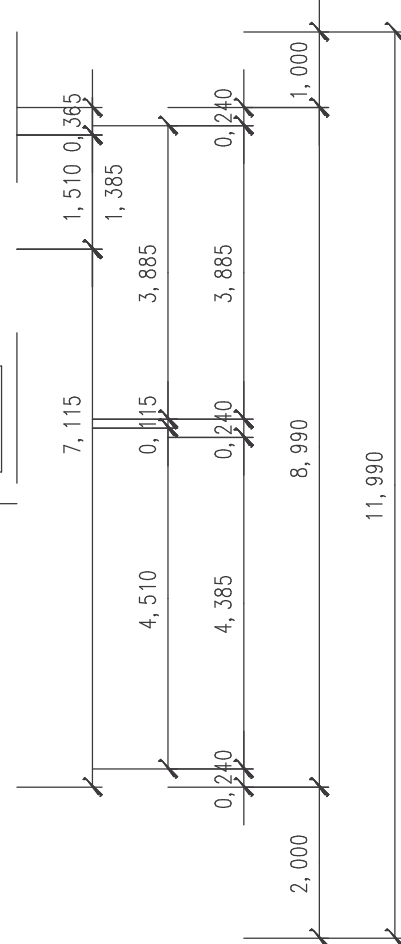

Grundriss 1. Obergeschoss  
OK FF 1. OG = +3,510 m

a	29.08.08	Ergänzungen eingetragen	J.Becker
Index	Datum	Änderung	Name

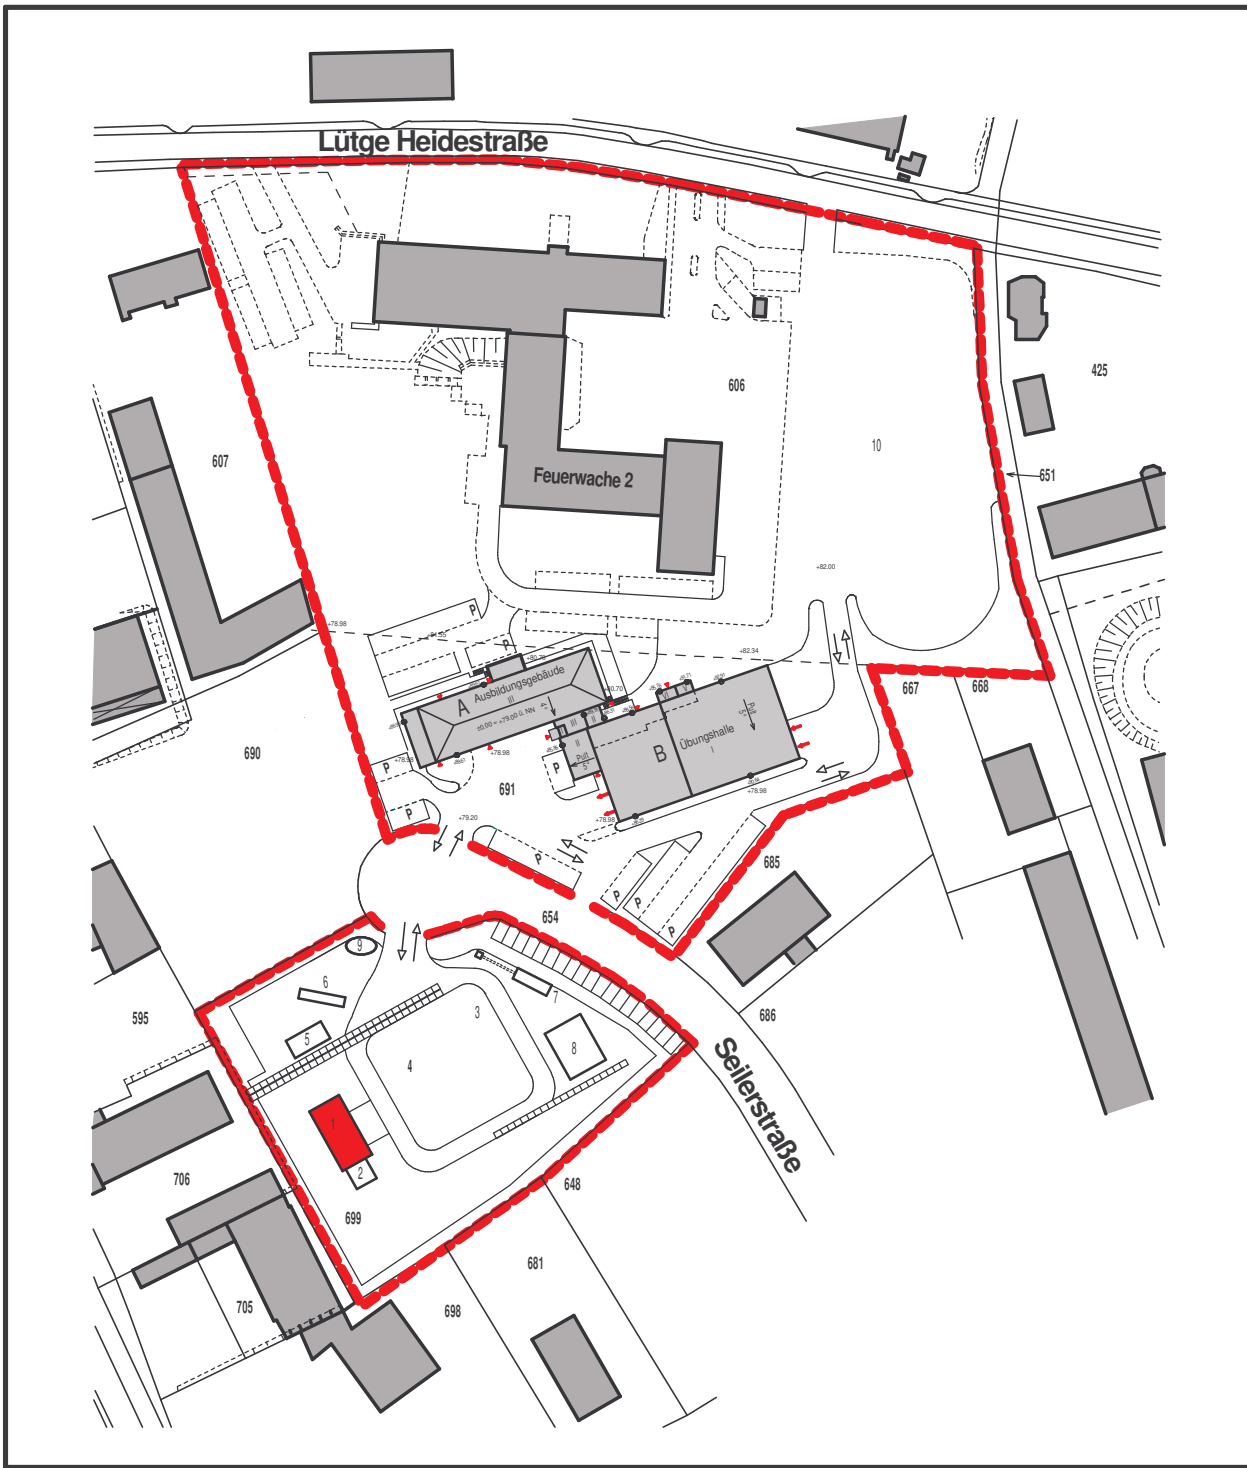

Architekt	Bauherr	Stadt Dortmund Städtische Immobilienwirtschaft	
Datum/Unterschrift	Datum/Unterschrift		
Projekt <b>NEUBAU FW-AUSBILDUNGSZENTRUM SEILERSTR. , DORTMUND-EVING</b>			
Inhalt <b>1.OBERGESCHOSS / BRANDHAUS</b>			
Planung	Pinto de Matos		Bearbeitung J. Becker
Bezirk	65 / NORD	Immo-Kst	Kostenträger 65.1204.106935
Datum	26.08.2008	Maßstab 1:100	Zeich.-Nr.: C 3 a