


a	29.08.08	Ergänzungen eingetragen	J.Becker
Index	Datum	Änderung	Name

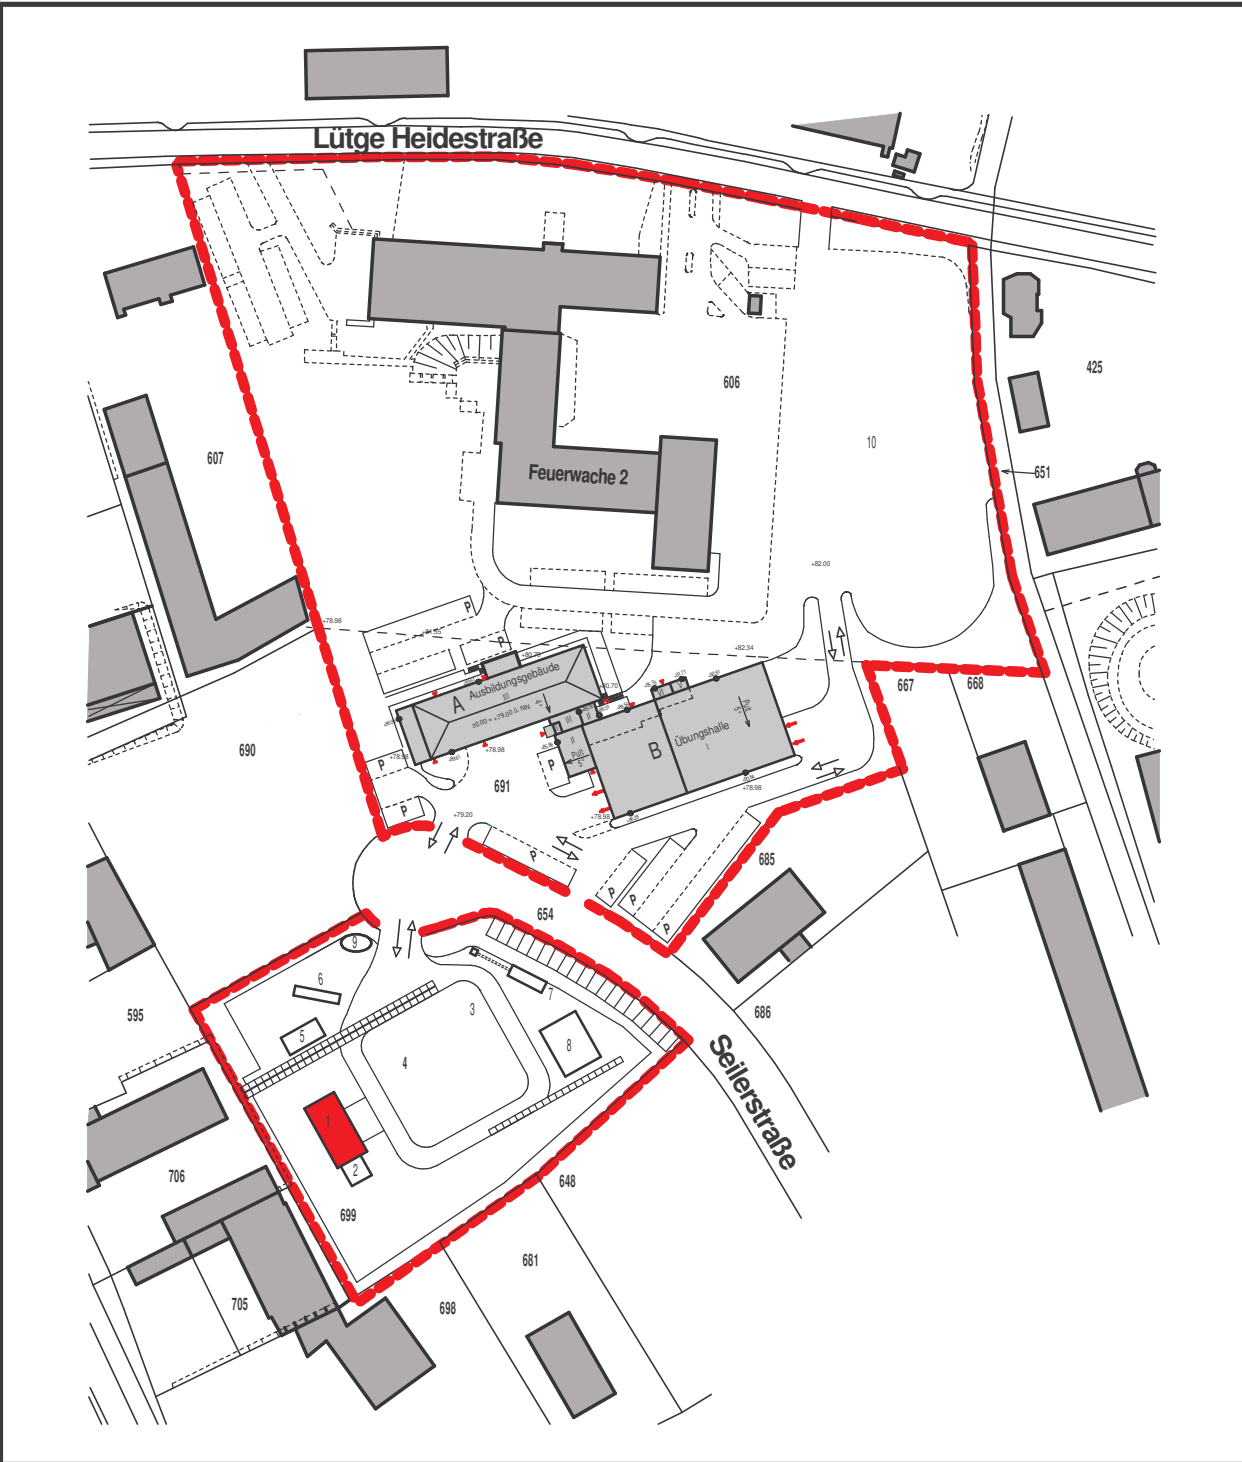

Architekt	Bauherr	Stadt Dortmund Städtische Immobilienwirtschaft		
Datum/Unterschrift	Datum/Unterschrift			
Projekt				
<b>NEUBAU FW-AUSBILDUNGSZENTRUM SEILERSTR. , DORTMUND-EVING</b>				
Inhalt				
<b>2.OBERGESCHOSS / BRANDHAUS</b>				
Planung	Pinto de Matos		Bearbeitung	J. Becker
Bezirk	65 / NORD	Immo-Kst	Kostenträger	65.1204.106935
Datum	26.08.2008	Maßstab	1:100	Zeich.-Nr.: C 4 a