


Schnitt A-A

a	29.08.08	Ergänzungen eingetragen	J.Becker
Index	Datum	Änderung	Name

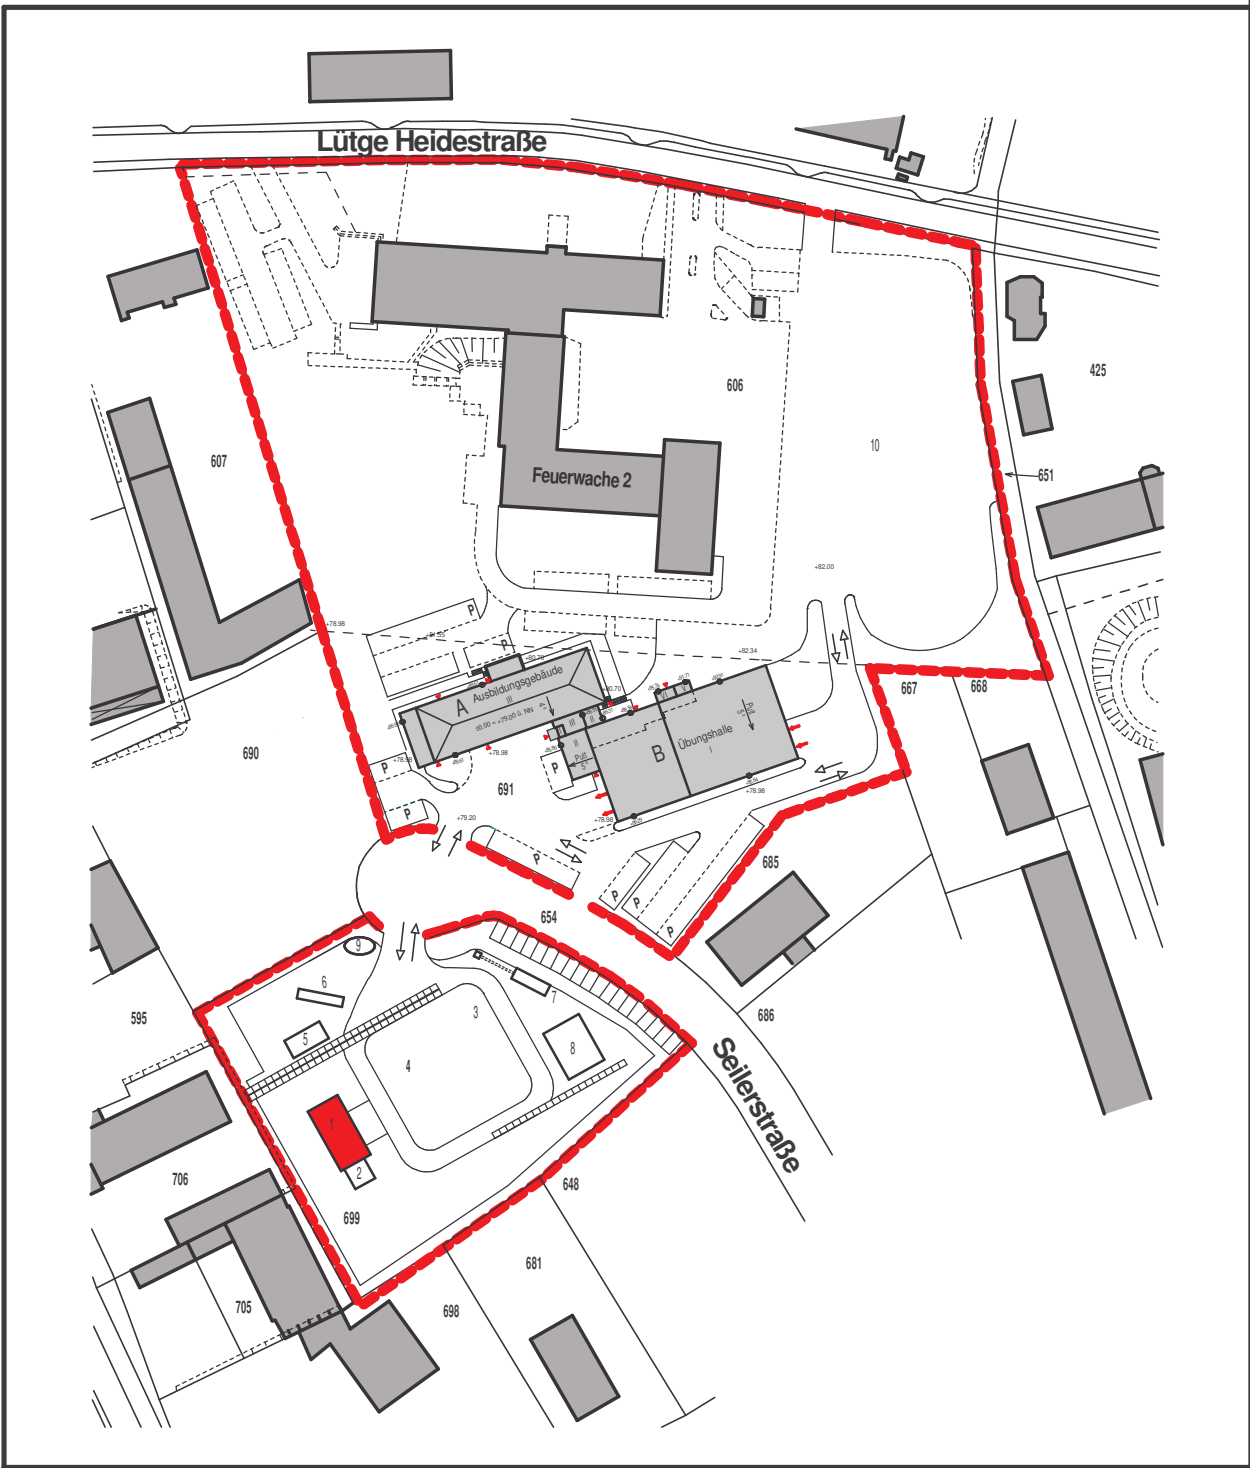

Architekt	Bauherr	Stadt Dortmund Städtische Immobilienwirtschaft	
Datum/Unterschrift	Datum/Unterschrift		
Projekt <b>NEUBAU FW-AUSBILDUNGSZENTRUM SEILERSTR. , DORTMUND-EVING</b>			
Inhalt <b>SCHNITT A-A / BRANDHAUS</b>			
Planung	Pinto de Matos		Bearbeitung J. Becker
Bezirk	65 / NORD	Immo-Kst	Kostenträger 65.1204.106935
Datum	26.08.2008	Maßstab 1:100	Zeich.-Nr.: C 6 a